


TERRASSE/  
GARTEN

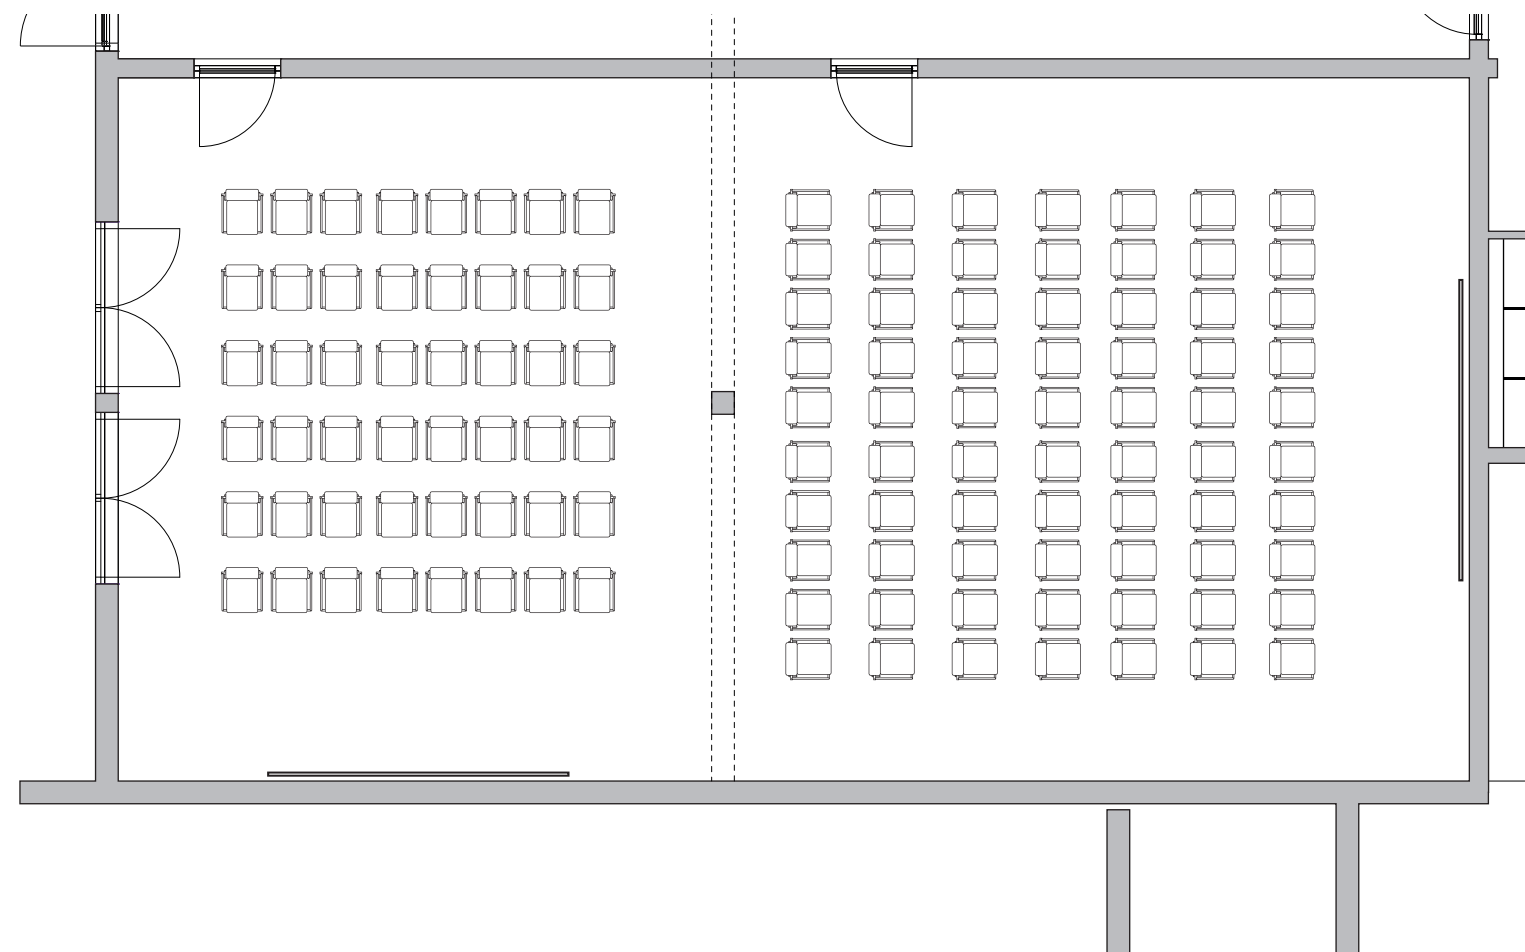

Seminarräume „Venus“ & „Mars“ geteilt / Untergeschoß


**KINOBESTUHLUNG**

Platz für 48 bzw. 70 Personen

Ausstattung Seminarraum:

2x Beamer • 2x Flipchart • dimmbares Licht

TERRASSE/  
GARTEN

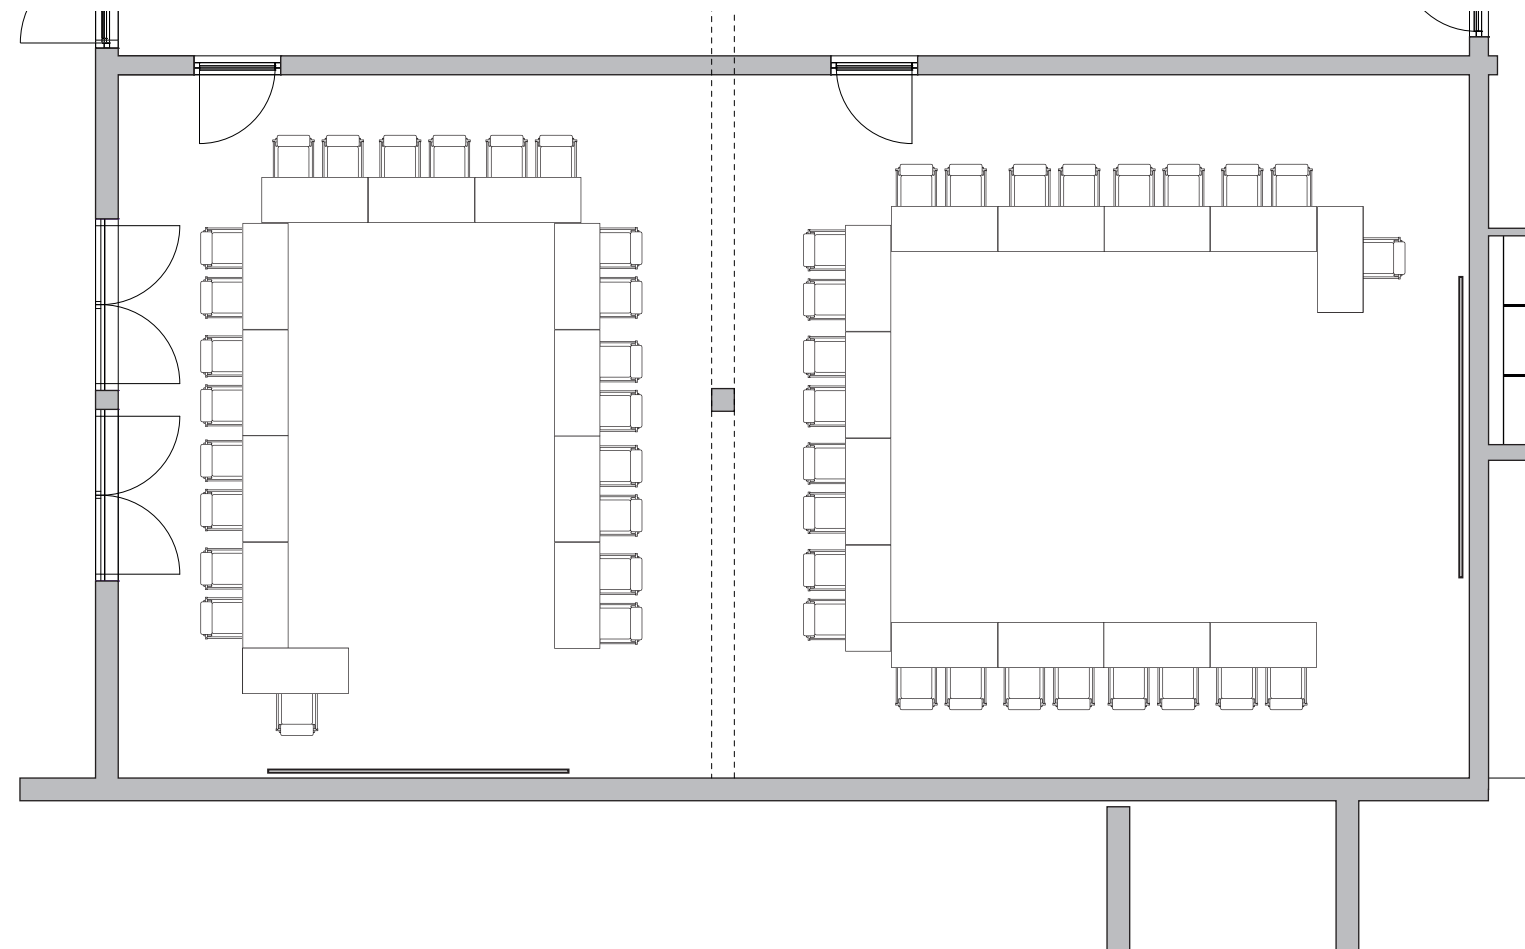

Seminarräume „Venus“ & „Mars“ geteilt / Untergeschoß


**BESTUHLUNG IN U-FORM**

Platz für 22 bzw. 24 Personen + Vortragenden

Ausstattung Seminarraum:

2x Beamer • 2x Flipchart • dimmbares Licht

TERRASSE/  
GARTEN

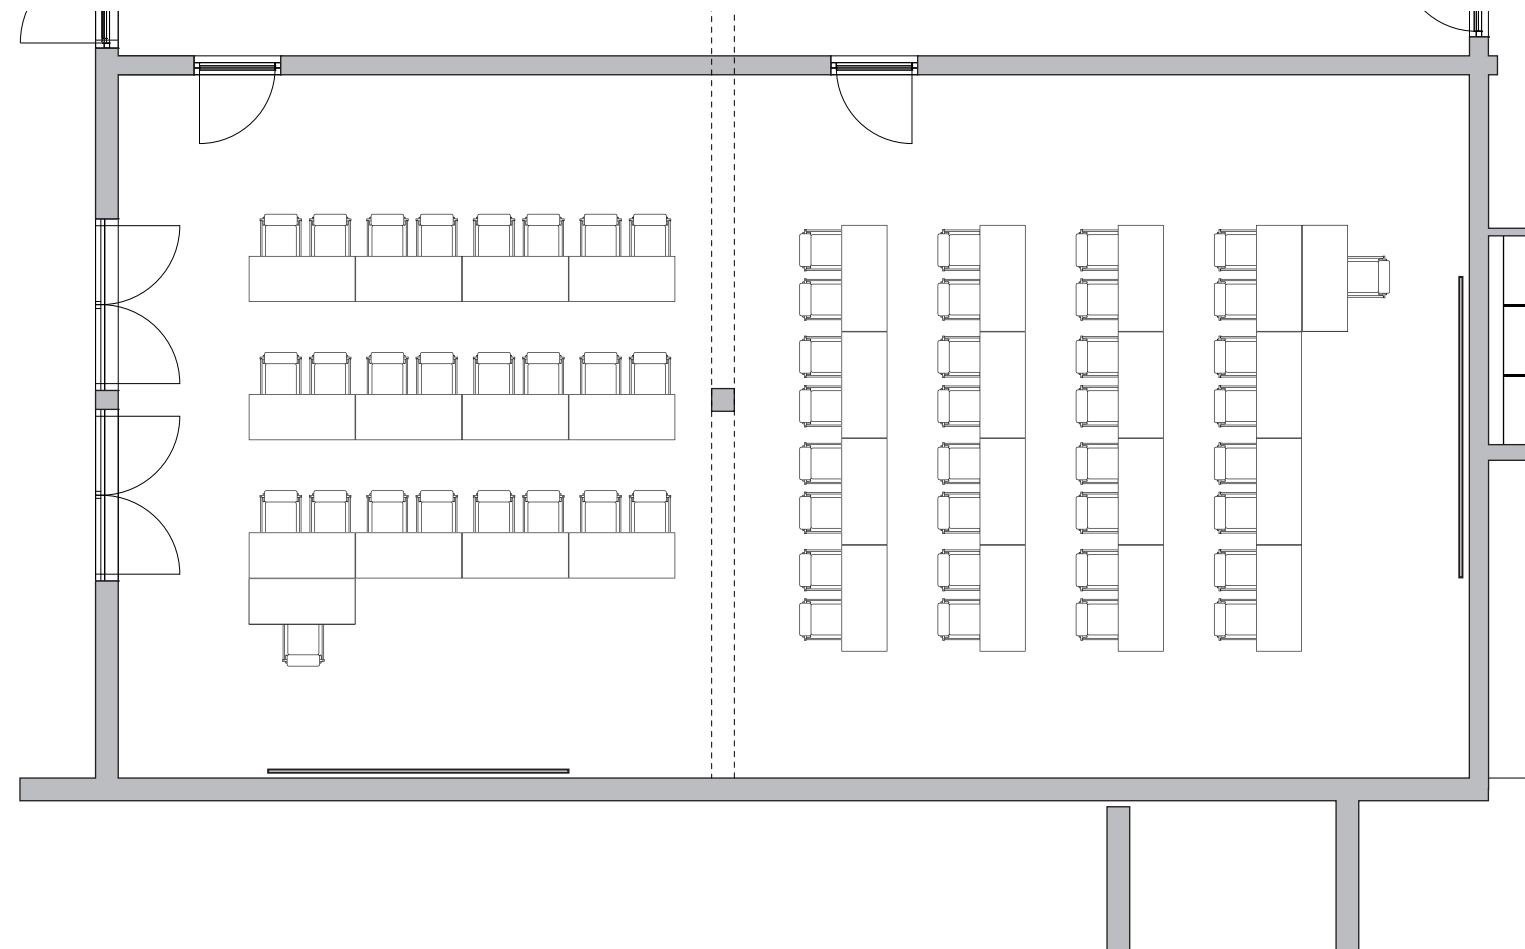

Seminarräume „Venus“ & „Mars“ geteilt / Untergeschoß


KONFERENZ I

Platz für 24 bzw. 32 Personen + Vortragenden

Ausstattung Seminarraum:

2x Beamer • 2x Flipchart • dimmbares Licht

TERRASSE/  
GARTEN

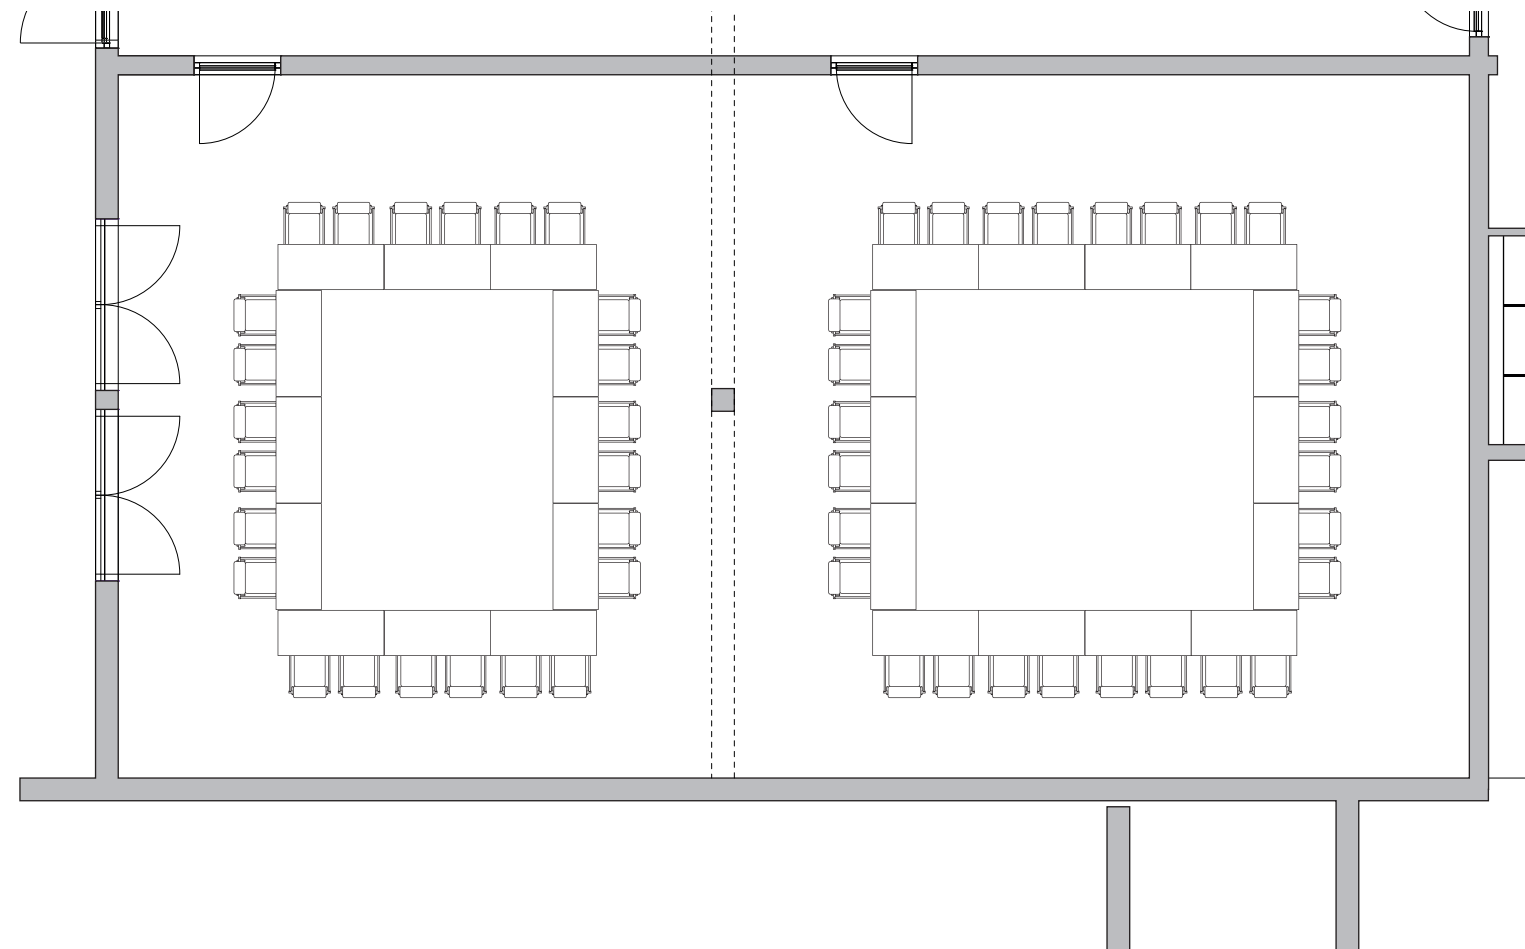

Seminarräume „Venus“ & „Mars“ geteilt / Untergeschoß

KONFERENZ II

Platz für 24 bzw. 28 Personen

Ausstattung Seminarraum:

2x Beamer • 2x Flipchart • dimmbares Licht