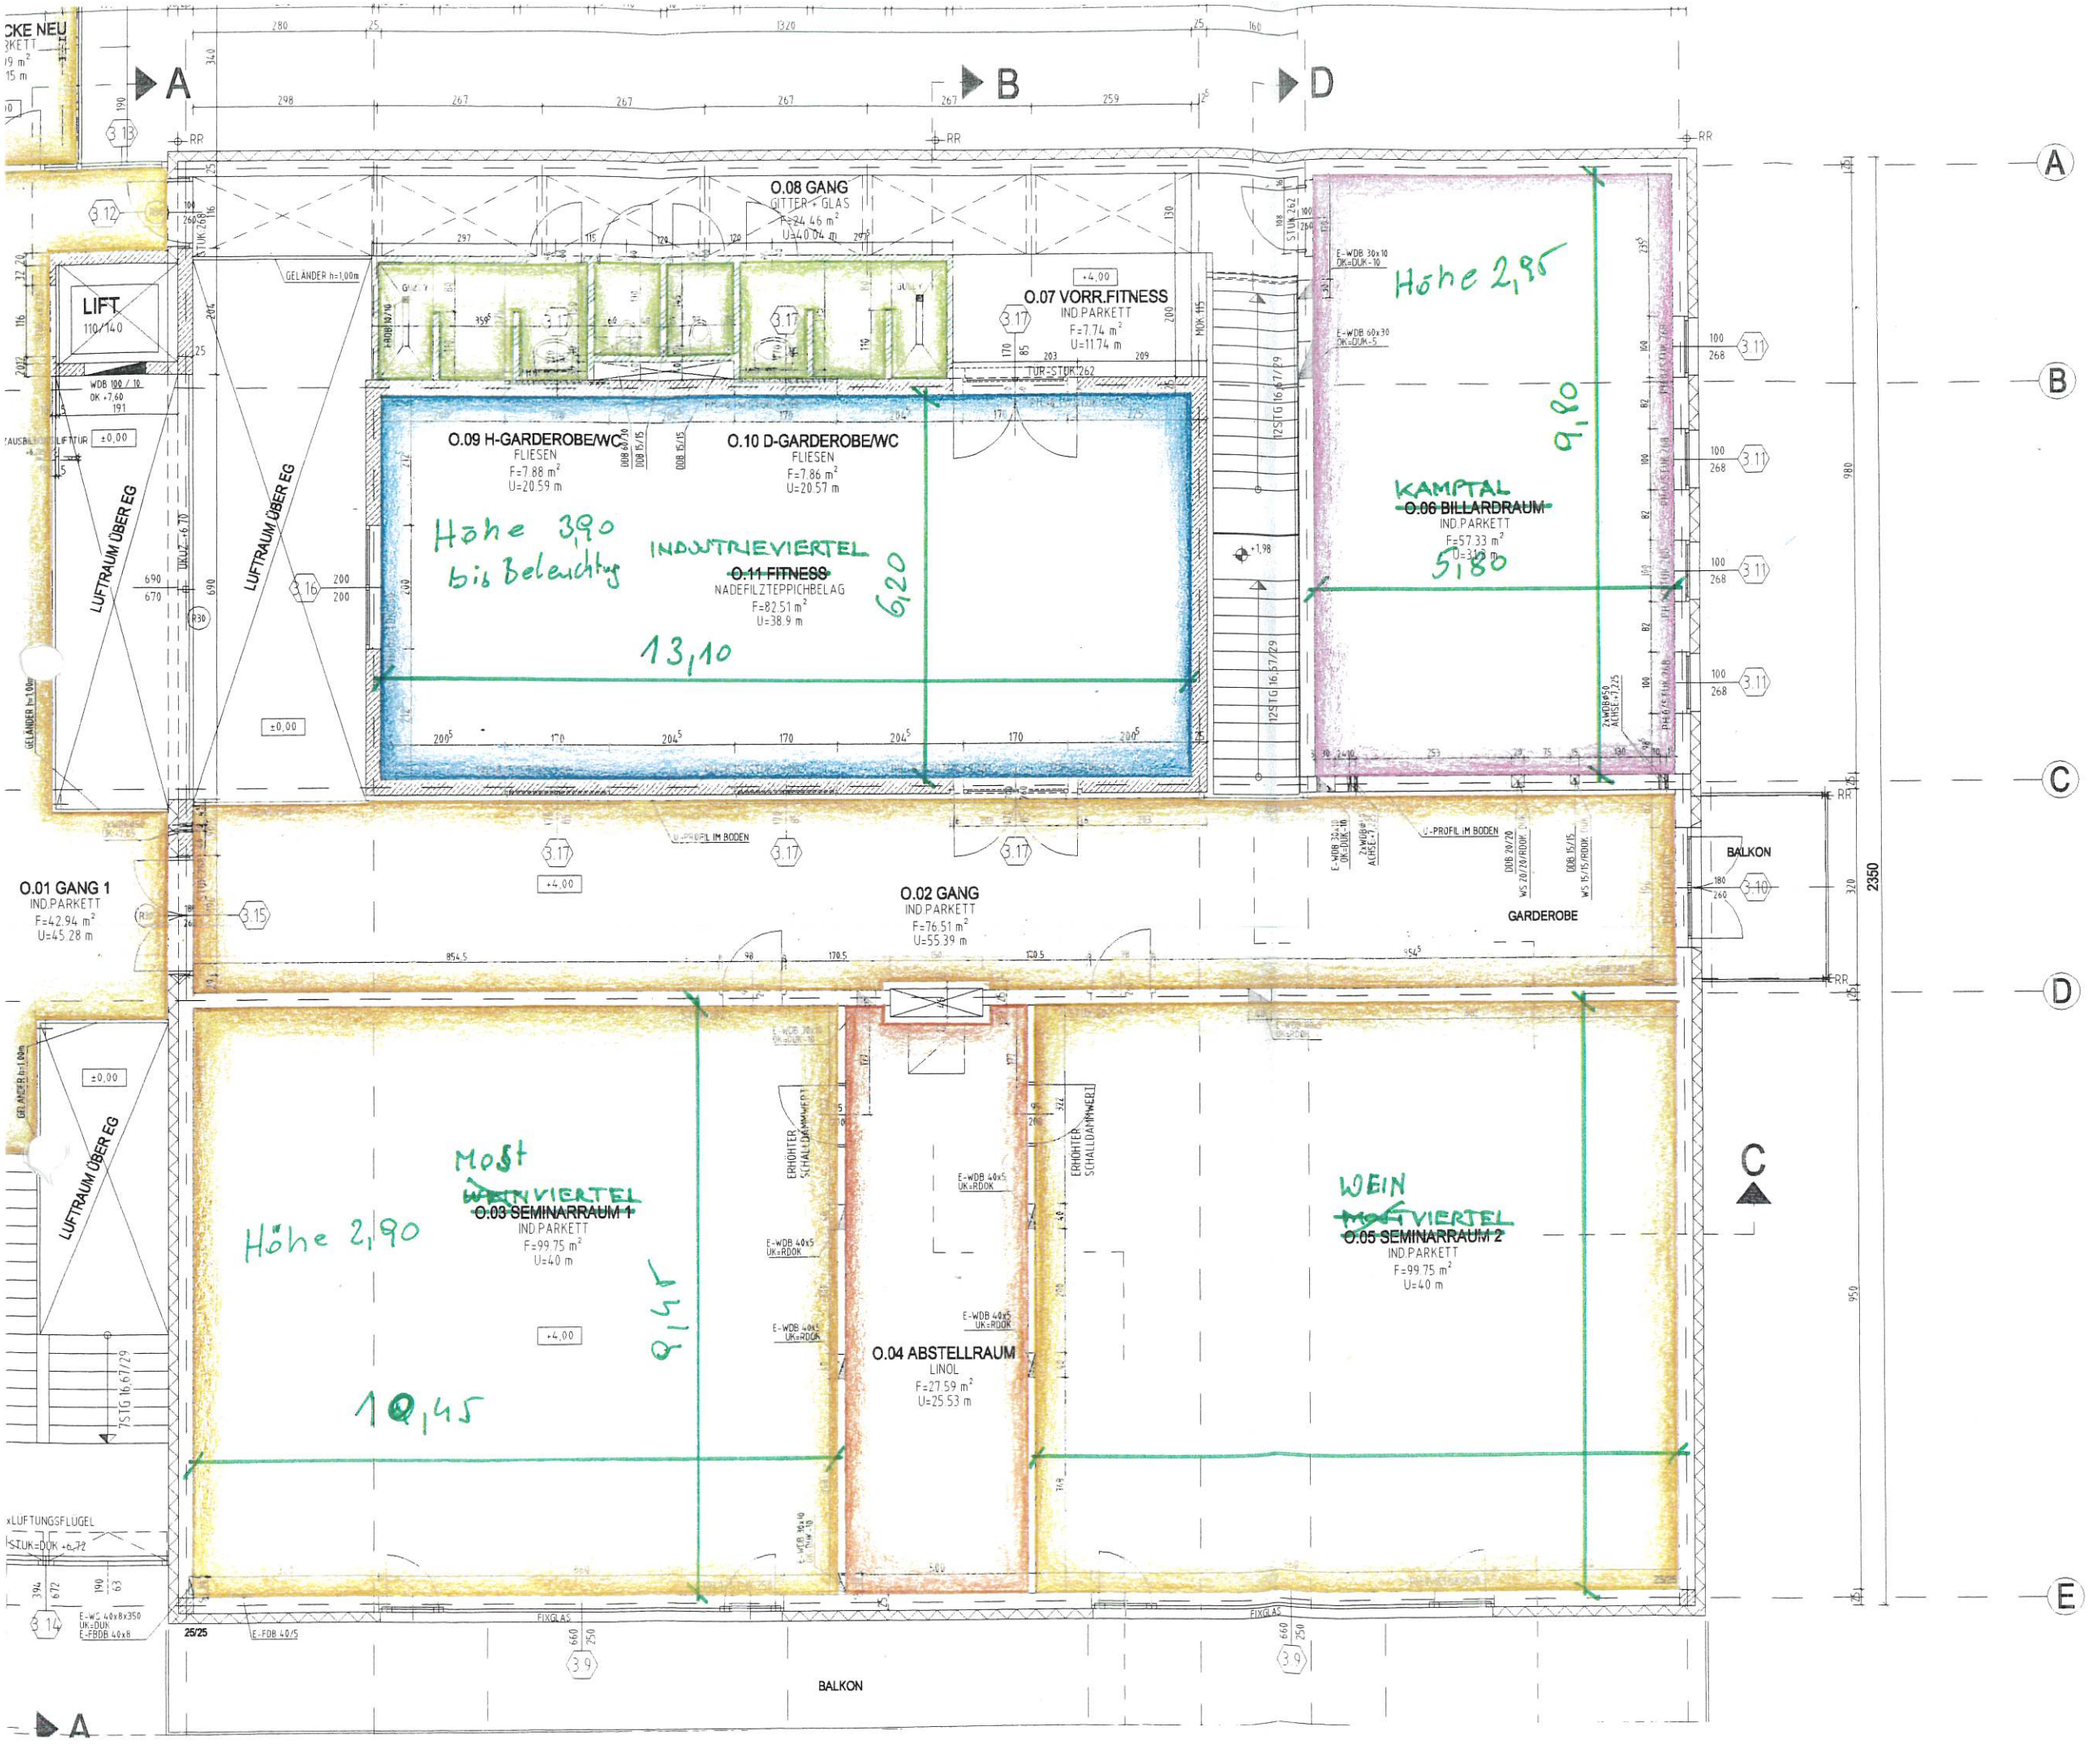

LEGENDE

ZIEGELMAUERWEI
STAHLBETON
DICHTBETON
FÜLLBE
GIPSKA TA
TRUK TRAGER-UNTERK
STUK STURZ-UNTERKA
RPH ROHPARAPETHÖH
UZ ÜBERZUG
DUK DECKENUNTERKA
E- ELEKTRO-
S- SANITAR-
H- HEIZUNG-
DDB DECKEDURCHBRU
WDB WANDDURCHBRU
WS WANDSCHLITZ
RR REGENWASSER-/
NIVEAUSPRUNG
GFK GLASFASERVERS
PS PUTZSCHACHT
TURMASSE SIND STOCKLICHT
FENSTERMASSE SIND MAUER

ZUGEHÖRIGE PLAN
NATURMASSE NE

lt. a

±0,00 = 58cm übe

NATURMASSE NE

AUSFÜ

PLANUNG

BAULEITUNG